

NUMÉRO CIVIQUE | 215
CIVIC NUMBER

TYPE | 1 CHAMBRE
TYPE | 1 BEDROOM

NOMBRE D'UNITÉ | 1
QUANTITY OF UNIT


SUPERFICIE (PI.CA.) | 1027
AREA (SQ.FT.)

SUPERFICIE (M2) | 95.4
AREA (M2)

DATE | 2 SEPT. 2008
DATE | SEPT. 2ND 2008

LE DEVELOPPEUR SE RÉSERVE LE DROIT DE FAIRE DES MODIFICATIONS QU'IL JUGE NECESSAIRES. LES DIMENSIONS ET SUPERFICIES INDIQUEES SUR CES PLANS SONT A TITRE INDICATIF SEULEMENT. LES DIMENSIONS ET SUPERFICIES "AS BUILT" PEUVENT DIFFERER DE CELLES INDIQUEES. LES DIMENSIONS LINEAIRES INDIQUEES SUR LES PLANS SONT CALCULEES D'UN MUR INTERIEUR A UN AUTRE MUR INTERIEUR. LES SUPERFICIES INDIQUEES SONT BASEES SUR DES CALCULS ARCHITECTURAUX STANDARDS. LE VENDEUR SE RÉSERVE LE DROIT DE FAIRE TOUTES LES MODIFICATIONS QU'IL JUGE APPROPRIÉES. LES DIMENSIONS ET SUPERFICIES INDIQUEES NE SONT QU'APPROXIMATIVES ET SONT SUJETTES AUX DISPOSITIONS DU PARAGRAPHE 4.1.6 DE L'ANNEXE A AU CONTRAT PRELIMINAIRE.

THE DEVELOPER RESERVES THE RIGHT TO MAKE ANY MODIFICATIONS THAT THE DEVELOPER DEEMS NECESSARY. ALL DIMENSIONS AND AREAS SHOWN ON THESE PLANS ARE APPROXIMATE. "AS BUILT" DIMENSIONS AND AREAS MAY VARY FROM THOSE SHOWN. THE LINEAR DIMENSIONS SHOWN INDICATE DISTANCES FROM INTERIOR WALL TO INTERIOR WALL. THE AREA SHOWN ARE BASED ON STANDARD ARCHITECTURAL CALCULATION. THE VENDOR RESERVES THE RIGHT TO MAKE ANY MODIFICATIONS THAT THE VENDOR DEEMS APPROPRIATE. ALL DIMENSIONS AND AREAS SHOWN ARE APPROXIMATE ONLY AND SUBJECT TO THE PROVISIONS OF SECTION 4.1.6 OF SCHEDULE A TO THE PRELIMINARY CONTRACT.

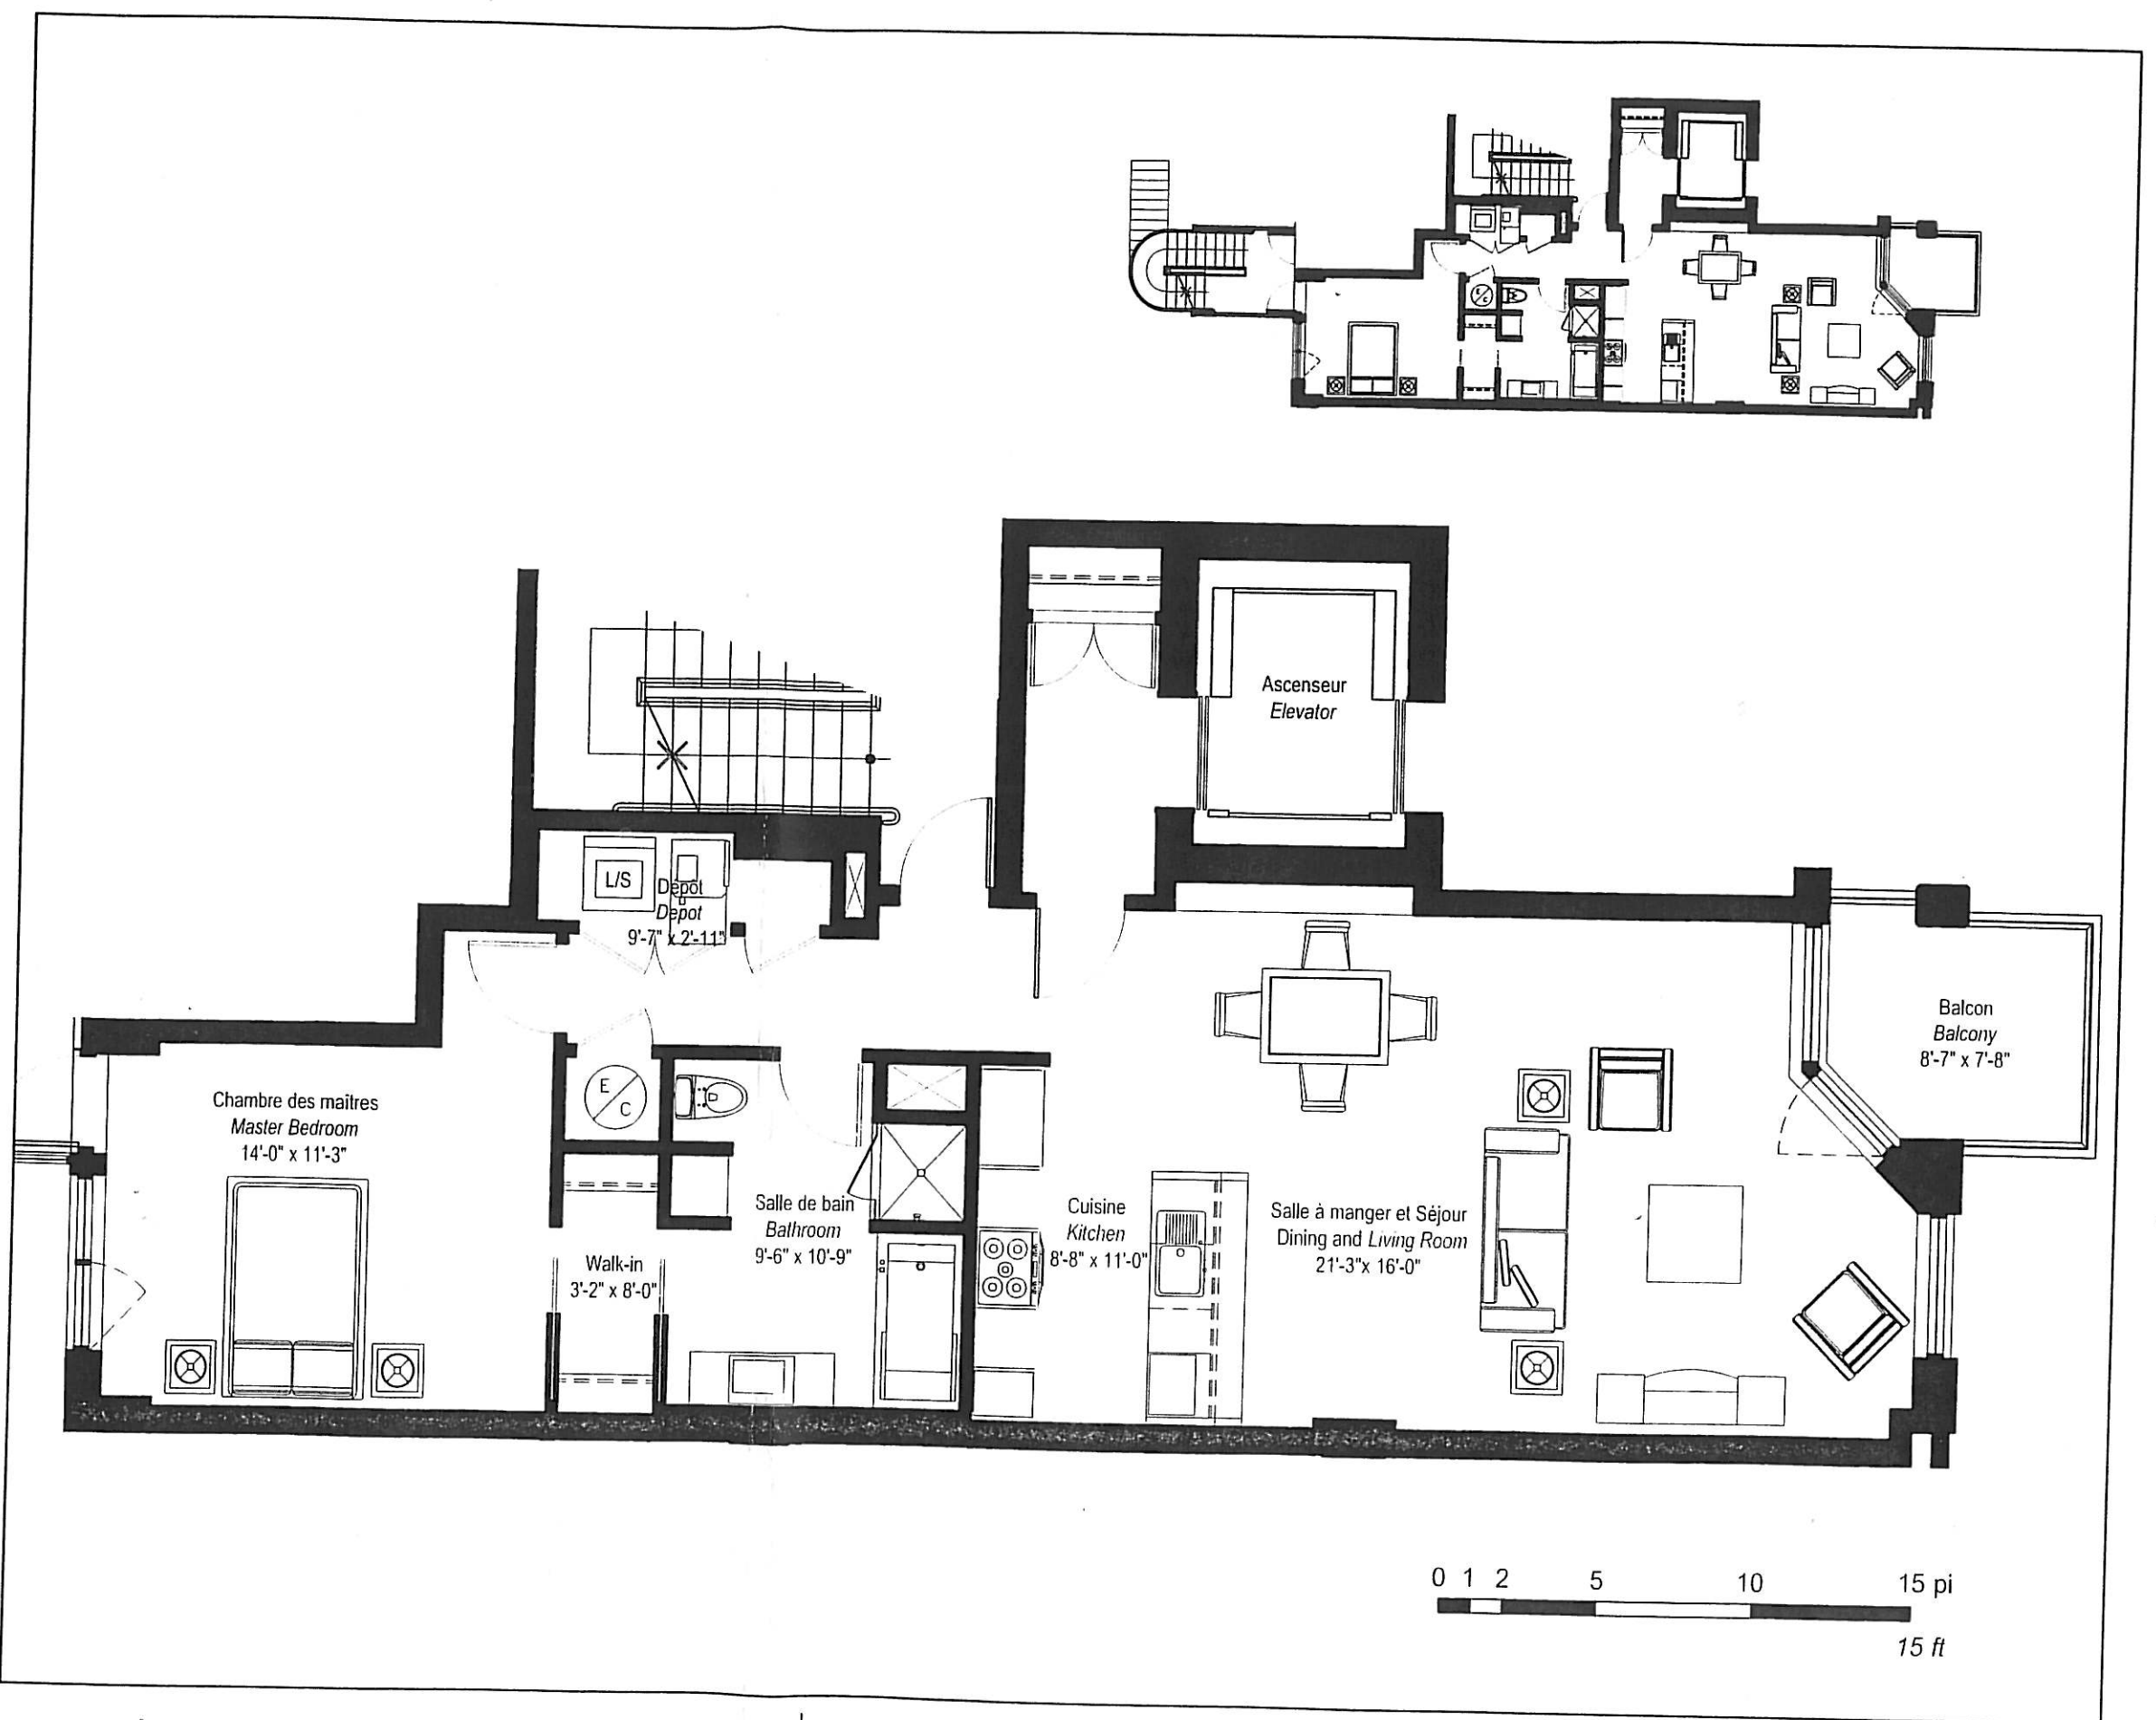

PLANS DES UNITÉS | UNITS PLANS

CARDINAL HARDY ET ASSOCIÉS
ARCHITECTES

SHERBROOKE
MONTRÉAL QUÉBEC