

NUMÉRO CIVIQUE | **615**  
CIVIC NUMBER

TYPE | **2 CHAMBRES**  
TYPE | **2 BEDROOMS**

NOMBRE D'UNITÉ | **1**  
QUANTITY OF UNIT


SUPERFICIE (PI.CA.) | **1320**  
AREA (SQ.FT.)

SUPERFICIE (M2) | **122.6**  
AREA (M2)

DATE | **11 MARS 2008**  
DATE | **MARCH 11TH 2008**

LE DÉVELOPPEUR SE RÉSERVE LE DROIT DE FAIRE DES MODIFICATIONS QUI LUI JUGENT NÉCESSAIRES. LES DIMENSIONS ET SUPERFICIES INDIQUÉES SUR CES PLANS SONT À TITRE INFORMATIF SEULEMENT. LES DIMENSIONS ET SUPERFICIES "TEL QUE CONSTRUIT" PEUVENT VARIER DE CELLES INDIQUÉES. LES DIMENSIONS LINÉAIRES INDIQUÉES SUR LES PLANS SONT CALCULÉES D'UN MUR INTÉRIEUR À UN AUTRE MUR INTÉRIEUR. LES SUPERFICIES INDIQUÉES SONT BASÉES SUR DES CALCULS ARCHITECTURAUX STANDARDS. LE VENDEUR SE RÉSERVE LE DROIT DE FAIRE TOUTES LES MODIFICATIONS QUI LUI JUGENT APPROPRIÉES. LES DIMENSIONS ET SUPERFICIES INDIQUÉES NE SONT QU'APPROXIMATIVES ET SONT SUJETTES AUX DISPOSITIONS DU PARAGRAPHE 4.1.6 DE L'ANNEXE A AU CONTRAT PRÉLIMINAIRE.

THE DEVELOPER RESERVES THE RIGHT TO MAKE ANY MODIFICATIONS THAT THE DEVELOPER DEEMS NECESSARY. ALL DIMENSIONS AND AREAS SHOWN ON THESE PLANS ARE APPROXIMATE. AS BUILT, DIMENSIONS AND AREAS MAY VARY FROM THOSE SHOWN. THE LINEAR DIMENSIONS SHOWN INDICATE MEASUREMENTS FROM THE INTERIOR WALL TO THE INTERIOR WALL. THE AREAS SHOWN ARE APPROXIMATE AND ARE SUBJECT TO THE ARCHITECTURAL STANDARDS. THE VENDOR RESERVES THE RIGHT TO MAKE ANY MODIFICATIONS THAT THE VENDOR DEEMS APPROPRIATE. ALL DIMENSIONS AND AREAS SHOWN ARE APPROXIMATE ONLY AND SUBJECT TO THE PROVISIONS OF SECTION 4.1.6 OF SCHEDULE A TO THE PRELIMINARY CONTRACT.

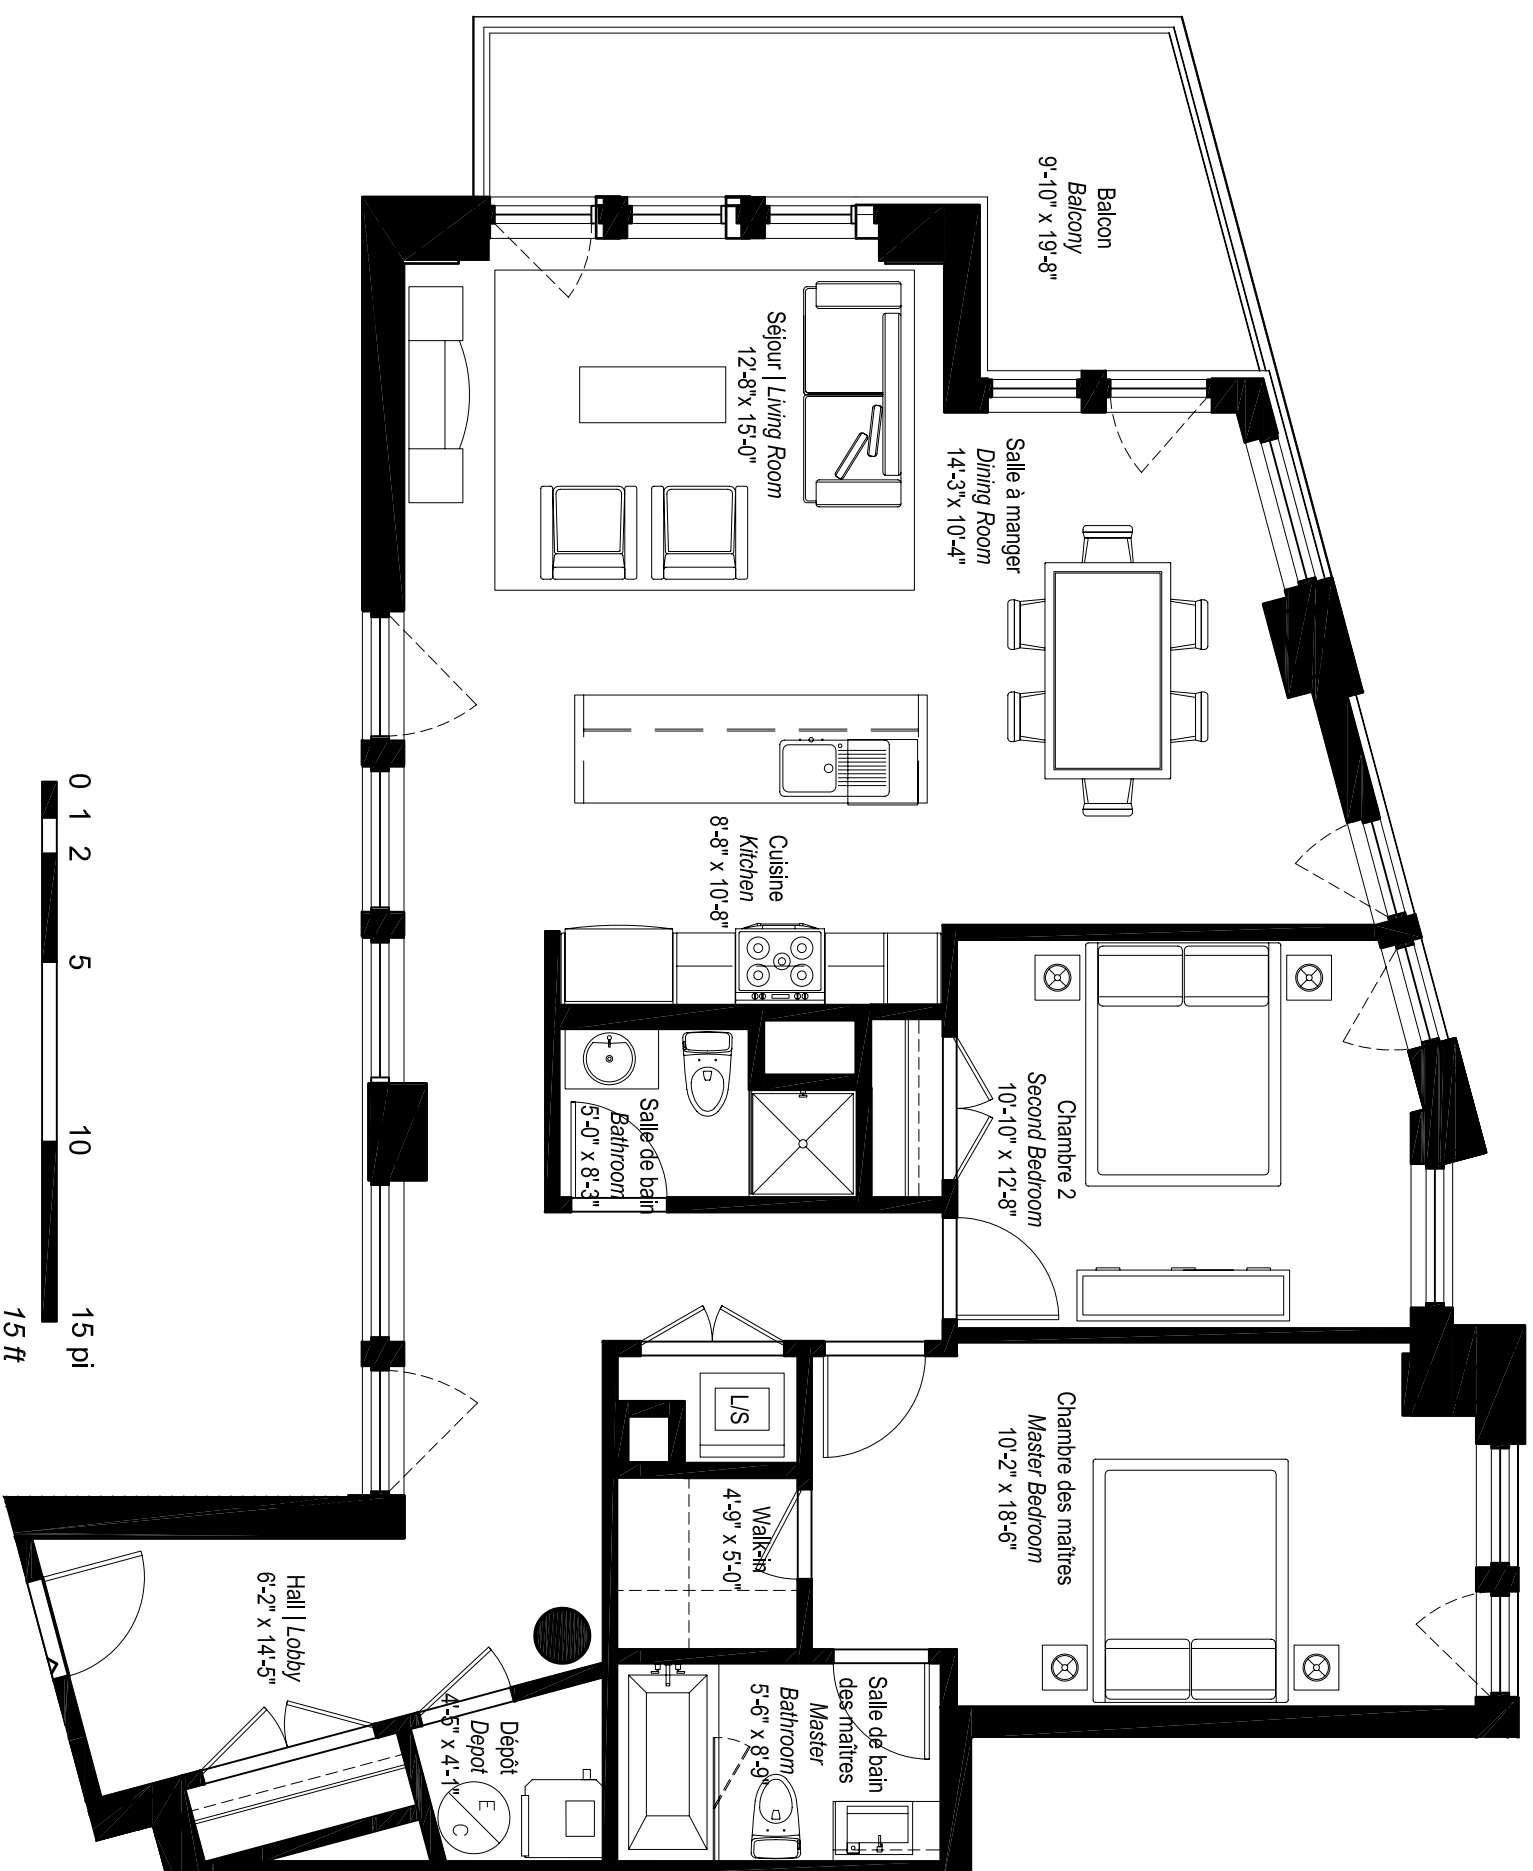

# PLANS DES UNITÉS | UNITS PLANS