

NUMÉRO CIVIQUE | 714
CIVIC NUMBER

TYPE | 2 CHAMBRES + DEN
TYPE 2 BEDROOMS + DEN

NOMBRE D'UNITÉ |
QUANTITY OF UNIT


SUPERFICIE (PI.CA.) | 2069
AREA (SQ.FT.)

SUPERFICIE (M2) | 192.2
AREA (M2)

DATE | 13 MARS 2009
DATE MARCH 13TH 2009

LE DÉVELOPPEUR SE RÉSERVE LE DROIT DE FAIRE DES MODIFICATIONS QU'IL JUGE NÉCESSAIRES. LES DIMENSIONS ET SUPERFICIES INDIQUÉES SUR CES PLANS SONT À TITRE INFORMATIF SEULEMENT. LES DIMENSIONS ET SUPERFICIES "TEL QUE CONSTRUIT" PEUVENT VARIER DE CELLES INDIQUÉES. LES DIMENSIONS LINÉAIRES INDIQUÉES SUR LES PLANS SONT CALCULÉES D'UN MUR INTÉRIEUR À UN AUTRE MUR INTÉRIEUR. LES SUPERFICIES INDIQUÉES SONT BASÉES SUR DES CALCULS ARCHITECTURAUX STANDARDS. LE VENDEUR SE RÉSERVE LE DROIT DE FAIRE TOUTES LES MODIFICATIONS QU'IL JUGE APPROPRIÉES. LES DIMENSIONS ET SUPERFICIES INDIQUÉES NE SONT QU'APPROXIMATIVES ET SONT SOUJETTES AUX DISPOSITIONS DU PARAGRAPHE 4.16 DE L'ANNEXE A AU CONTRAT PRÉLIMINAIRE.

THE DEVELOPER RESERVES THE RIGHT TO MAKE ANY MODIFICATIONS THAT THE DEVELOPER DEEMS NECESSARY. ALL DIMENSIONS AND AREAS SHOWN ON THESE PLANS ARE APPROXIMATE. "AS BUILT" DIMENSIONS AND AREAS MAY VARY FROM THOSE SHOWN. THE LINEAR DIMENSIONS SHOWN INDICATE DISTANCES FROM INTERIOR WALL TO INTERIOR WALL. THE AREA SHOWN ARE BASED ON STANDARD ARCHITECTURAL CALCULATION. THE VENDOR DEEMS APPROPRIATE. ALL DIMENSIONS AND AREAS SHOWN ARE APPROXIMATE ONLY AND SUBJECT TO THE PROVISIONS OF SECTION 4.16 OF SCHEDULE A TO THE PRELIMINARY CONTRACT.

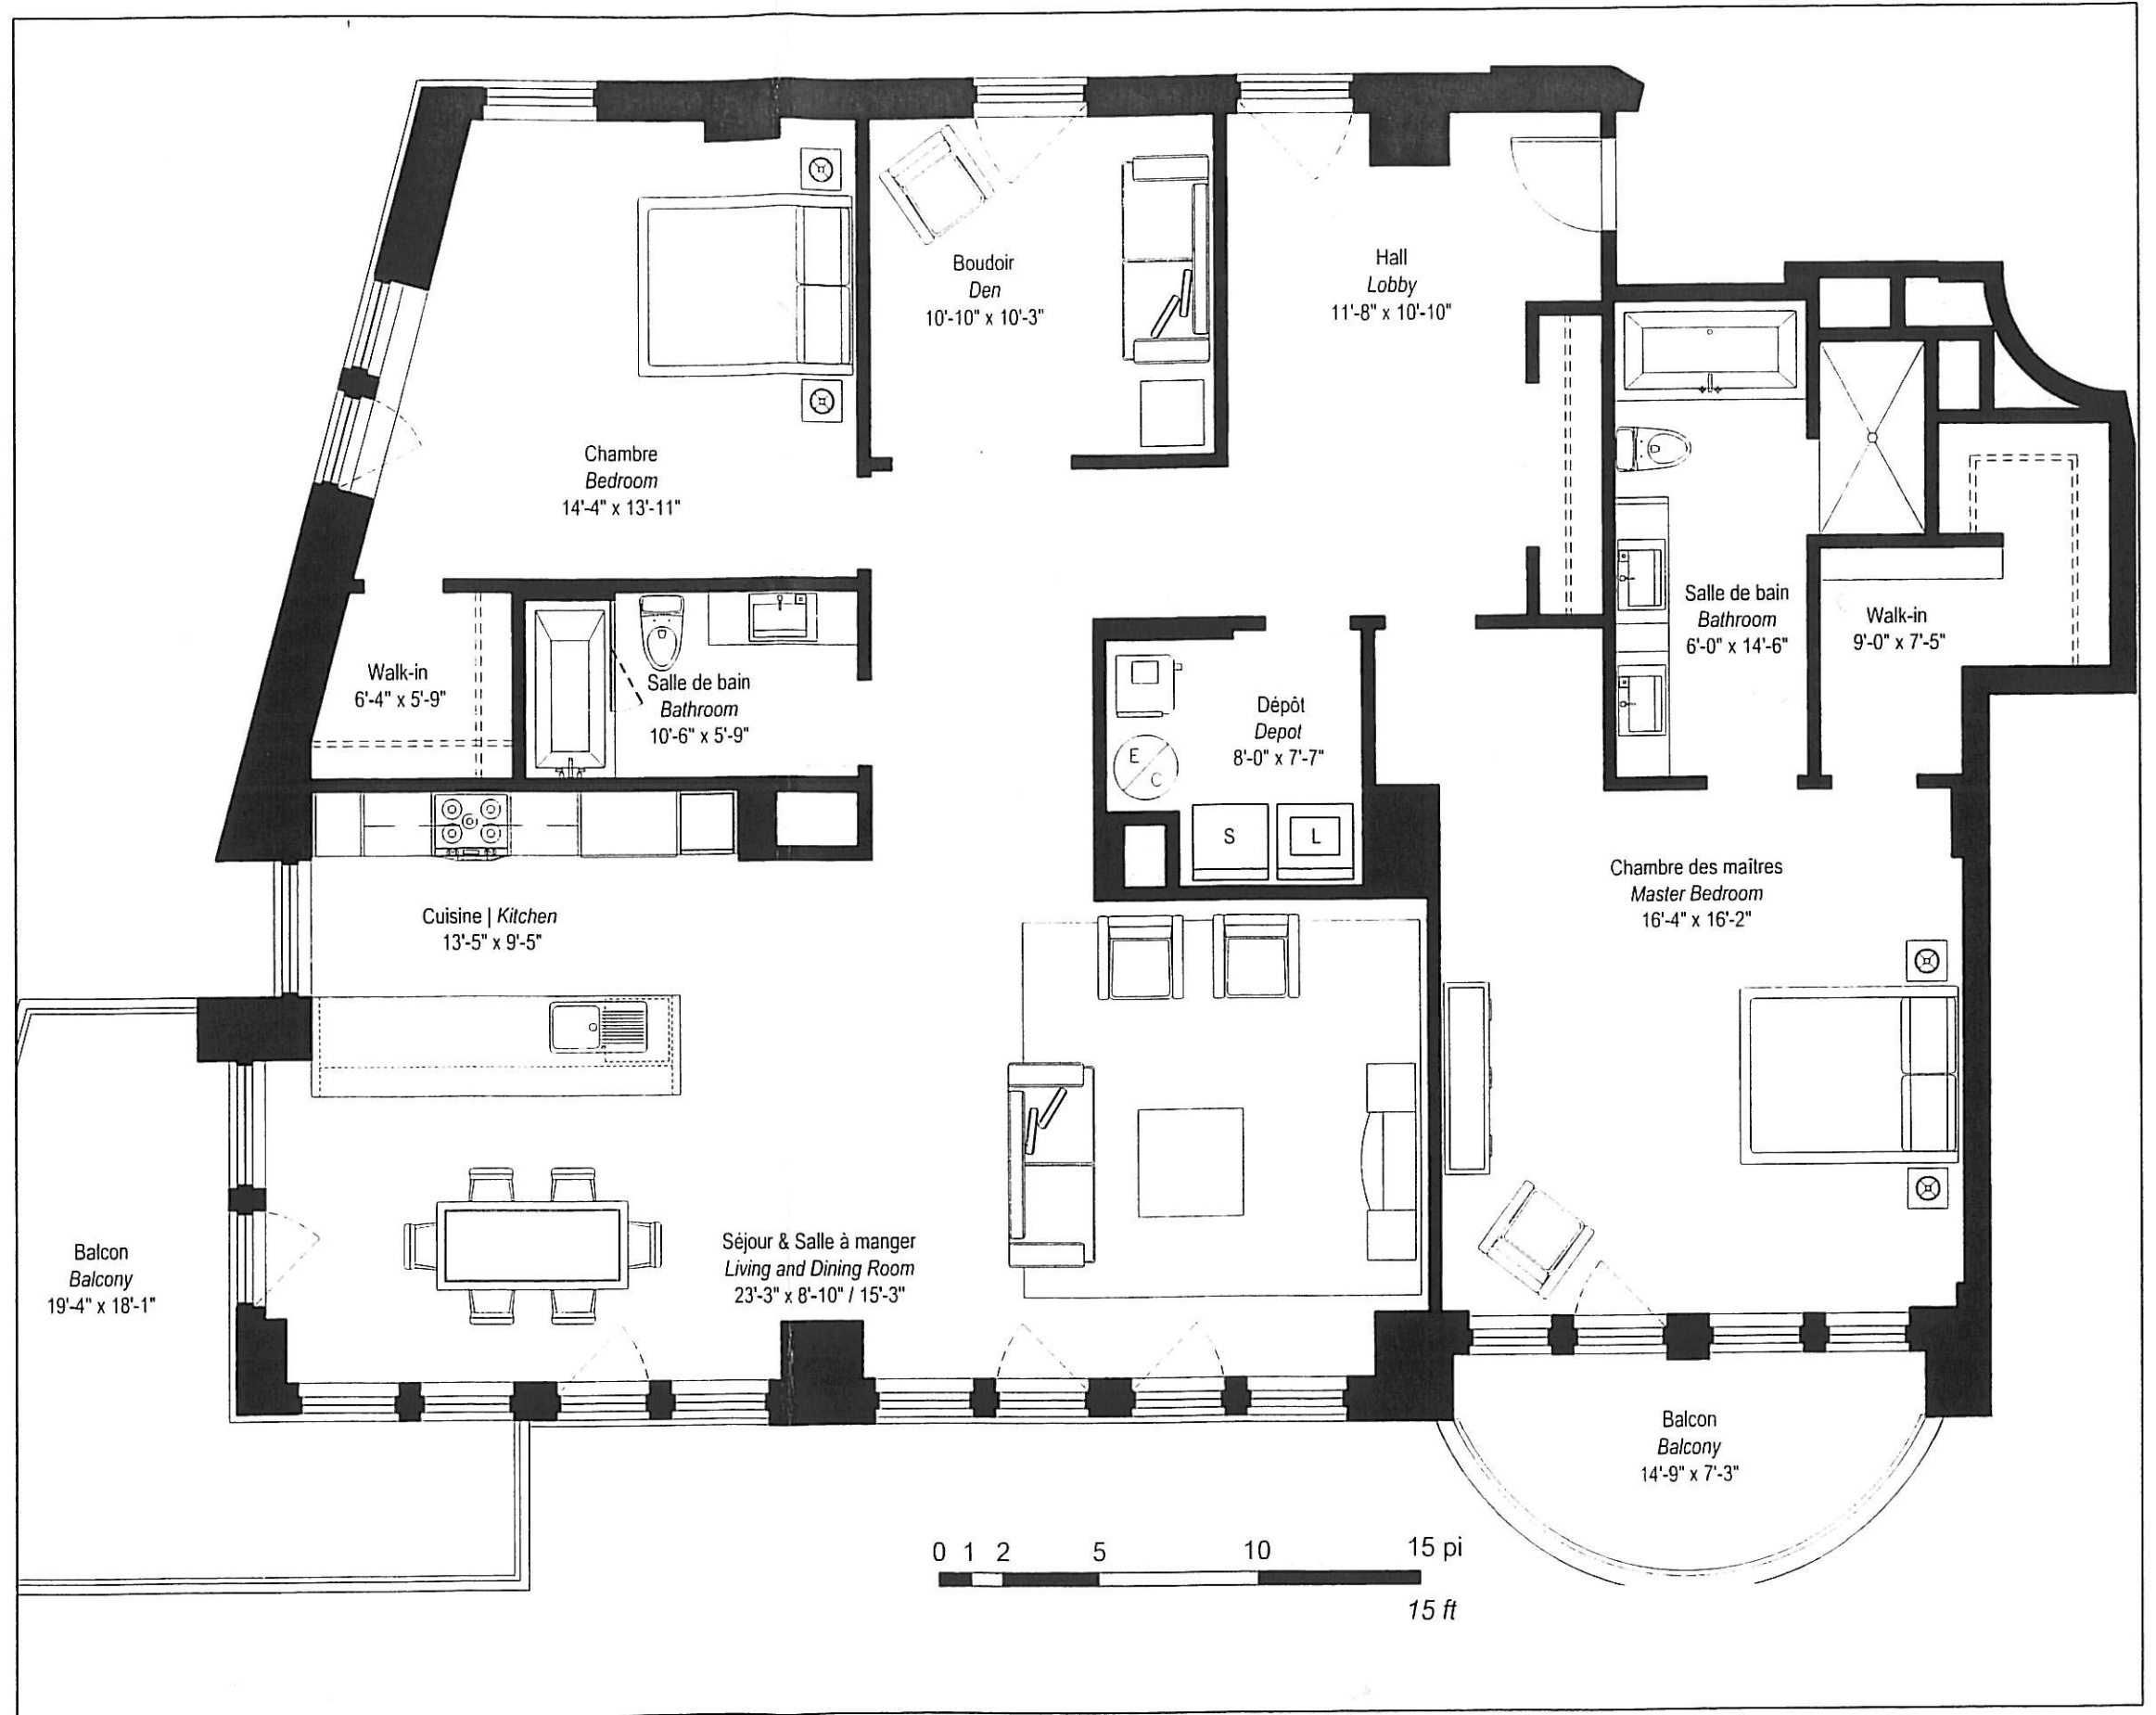

PLANS DES UNITÉS | UNITS PLANS

CARDINAL HARDY
ET ASSOCIÉS
ARCHITECTES

3 | 3 | 3
SHERBROOKE