

NUMÉRO CIVIQUE | 809  
CIVIC NUMBER

TYPE | 2 CHAMBRES + DEN  
TYPE | 2 BEDROOMS + DEN

NOMBRE D'UNITÉ | 1  
QUANTITY OF UNIT



SUPERFICIE (PI.CA.) | 2113  
AREA (SQ.FT.)

SUPERFICIE (M2) | 196.3  
AREA (M2)

DATE | 13 MARS 2009  
DATE | MARCH 13TH 2009

LE DÉVELOPPEUR SE RÉSERVE LE DROIT DE FAIRE DES MODIFICATIONS QU'IL JUGE NÉCESSAIRES. LES DIMENSIONS ET SUPERFICIES INDICQUÉES SUR CES PLANS SONT À TITRE INFORMATIF SEULEMENT. LES DIMENSIONS ET SUPERFICIES "TEL QUE CONSTRUIT" PEUVENT VARIER DE CELLES INDICQUÉES. LES DIMENSIONS LINÉAIRES INDICQUÉES SUR LES PLANS SONT CALCULÉES D'UN MUR INTÉRIEUR À UN AUTRE MUR INTÉRIEUR. LES SUPERFICIES INDICQUÉES SONT BASÉES SUR DES CALCULS ARCHITECTURAUX STANDARDS. LE VENDEUR SE RÉSERVE LE DROIT DE FAIRE TOUTES LES MODIFICATIONS QU'IL JUGE APPROPRIÉES. LES DIMENSIONS ET SUPERFICIES INDICQUÉES NE SONT QU'APPROXIMATIVES ET SONT SUJETTES AUX DISPOSITIONS DU PARAGRAPHE 4.16 DE L'ANNEXE A AU CONTRAT PRÉLIMINAIRE.

THE DEVELOPER RESERVES THE RIGHT TO MAKE ANY MODIFICATIONS THAT THE DEVELOPER DEEMS NECESSARY. ALL DIMENSIONS AND AREAS SHOWN ON THESE PLANS ARE APPROXIMATE. "AS BUILT" DIMENSIONS AND AREAS MAY VARY FROM THOSE SHOWN. THE LINEAR DIMENSIONS SHOWN INDICATE DISTANCES FROM INTERIOR WALL TO INTERIOR WALL. THE AREA SHOWN ARE BASED ON STANDARD ARCHITECTURAL CALCULATION. THE VENDOR RESERVES THE RIGHT TO MAKE ANY MODIFICATIONS THAT THE VENDOR DEEMS APPROPRIATE. ALL DIMENSIONS AND AREAS SHOWN ARE APPROXIMATE ONLY AND SUBJECT TO THE PROVISIONS OF SECTION 4.16 OF SCHEDULE A TO THE PRELIMINARY CONTRACT.

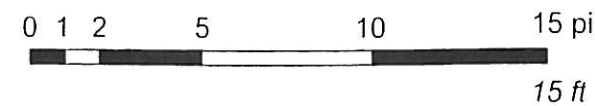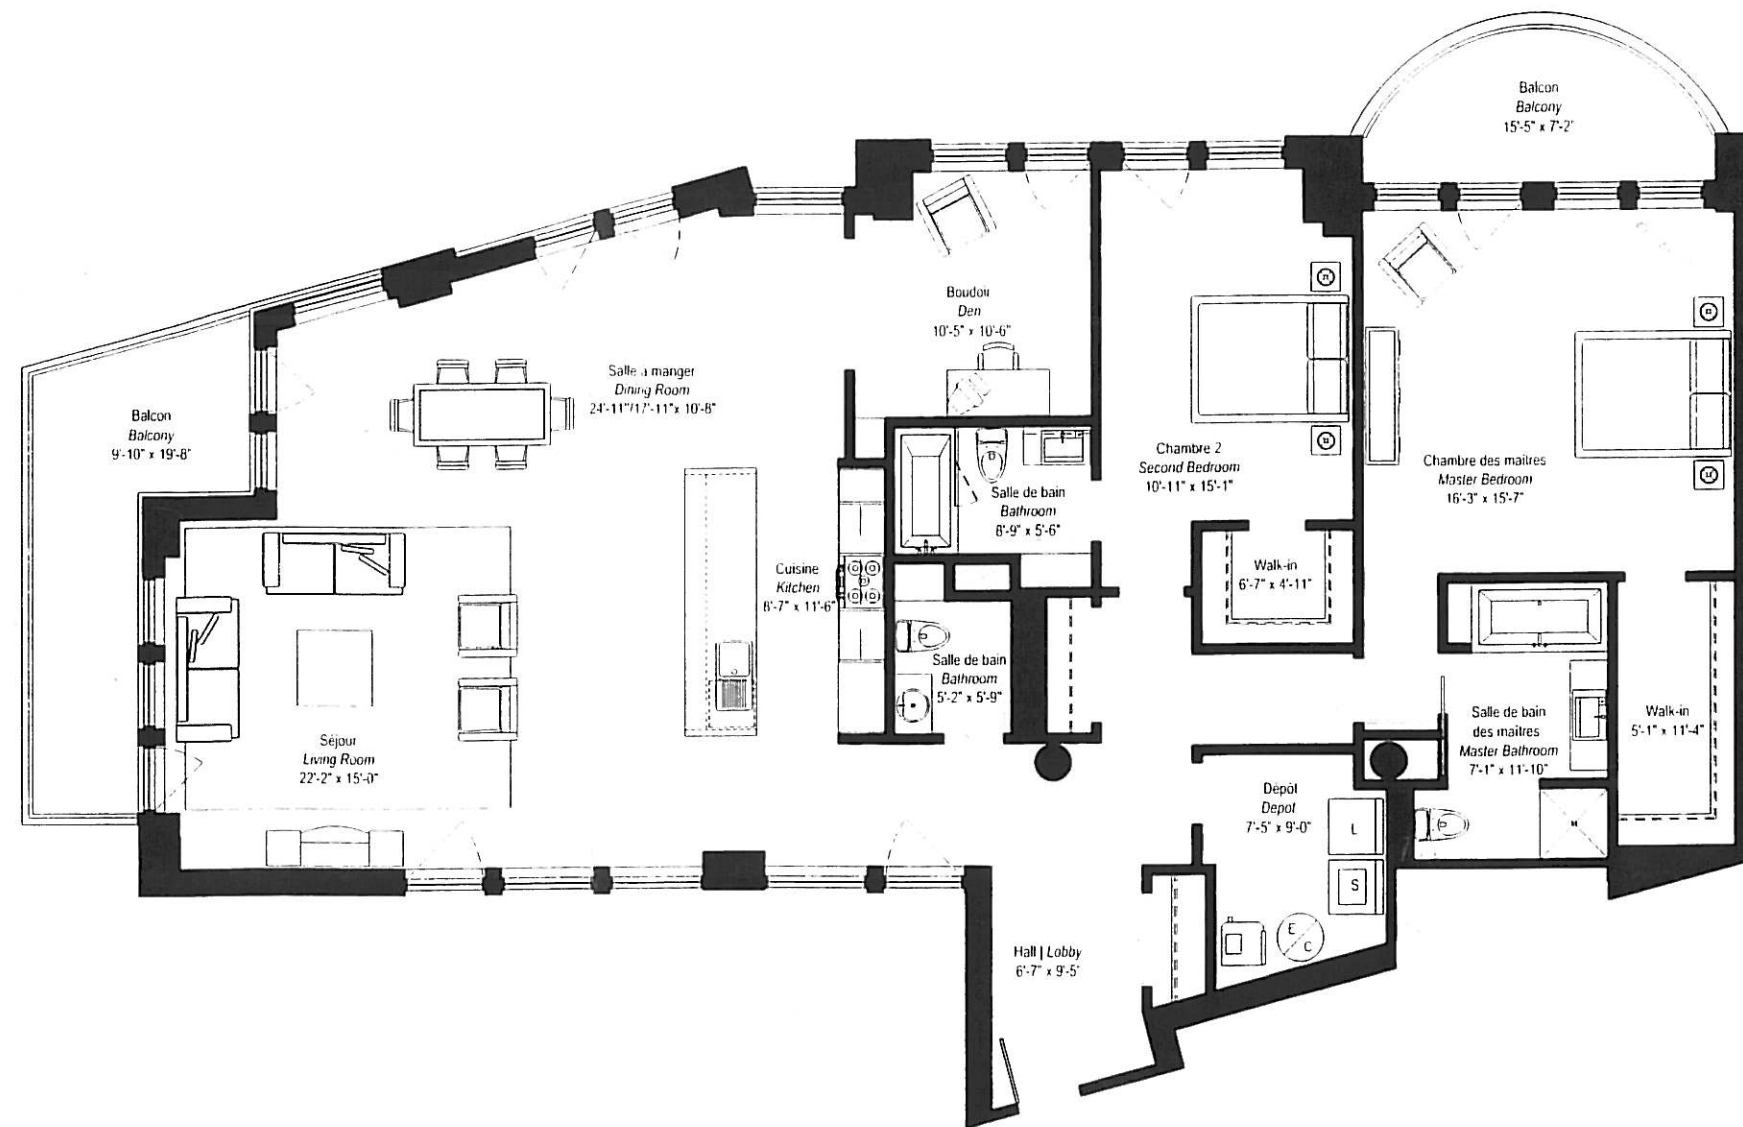

PLANS DES UNITÉS | UNITS PLANS

CARDINAL HARDY  
ET ASSOCIÉS  
ARCHITECTES

3 | 3 | 3  
SHERBROOKE